


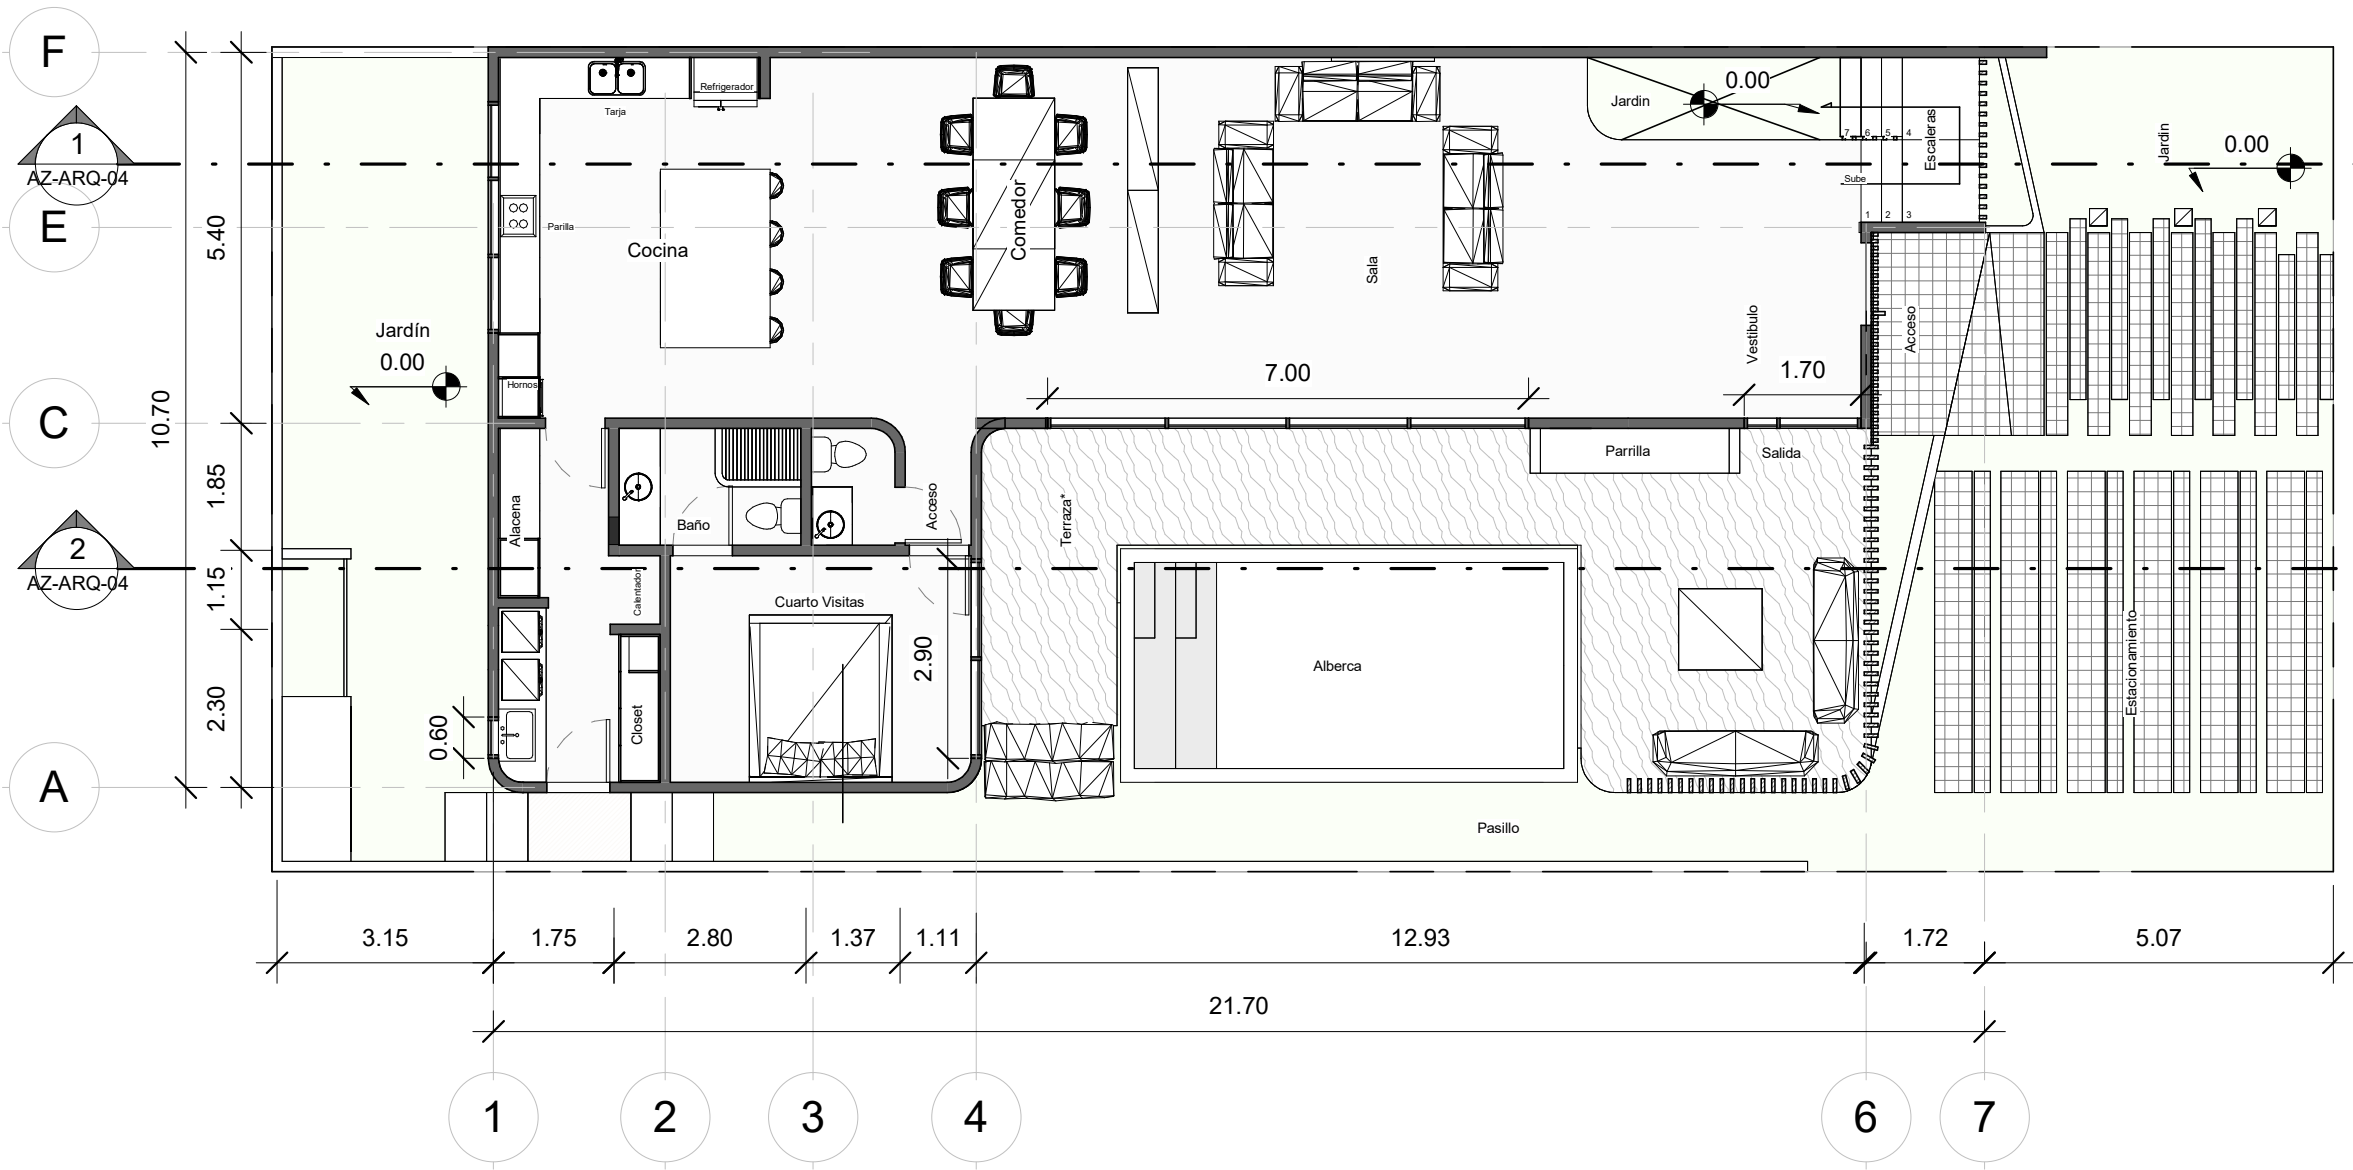


1 01_Planta Baja
1 : 100

NOTA 1
Este plano anula todos los planos con fecha anterior.

NOTA 2
Todas las medidas expresadas en este plano son del proyecto, es responsabilidad del contratista verificar todas las medidas en obra.

NOTA 3
Todas las especificaciones en plano son indicativas y expresan un criterio, el cual deberá complementarse con muestras físicas y prototipos aprobados.

SIMBOLOGÍA

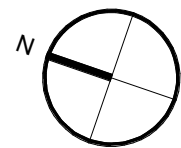

Aldea Zamá


PLANO Planta Baja	
CATEGORIA: Arquitectura	
ESCALA: 1 : 100	CLAVE: AZ-ARQ-01
FECHA: 12/01/2026 10:03:42 a. m.	
ELABORO: RAISE GROUP	

NOTA 1
Este plano anula todos los planos con fecha anterior.

NOTA 2
Todas las medidas expresadas en este plano son del proyecto, es responsabilidad del contratista verificar todas las medidas en obra.

NOTA 3
Todas las especificaciones en plano son indicativas y expresan un criterio, el cual deberá complementarse con muestras físicas y prototipos aprobados.

SIMBOLOGÍA

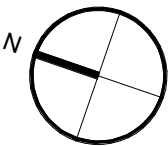

Aldea Zamá

PLANO
Primer Nivel

CATEGORIA:
Arquitectura


ESCALA:
1 : 100

FECHA:
12/01/2026 10:03:44 a. m.

ELABORO:
RAISE GROUP

CLAVE:

AZ-ARQ-02

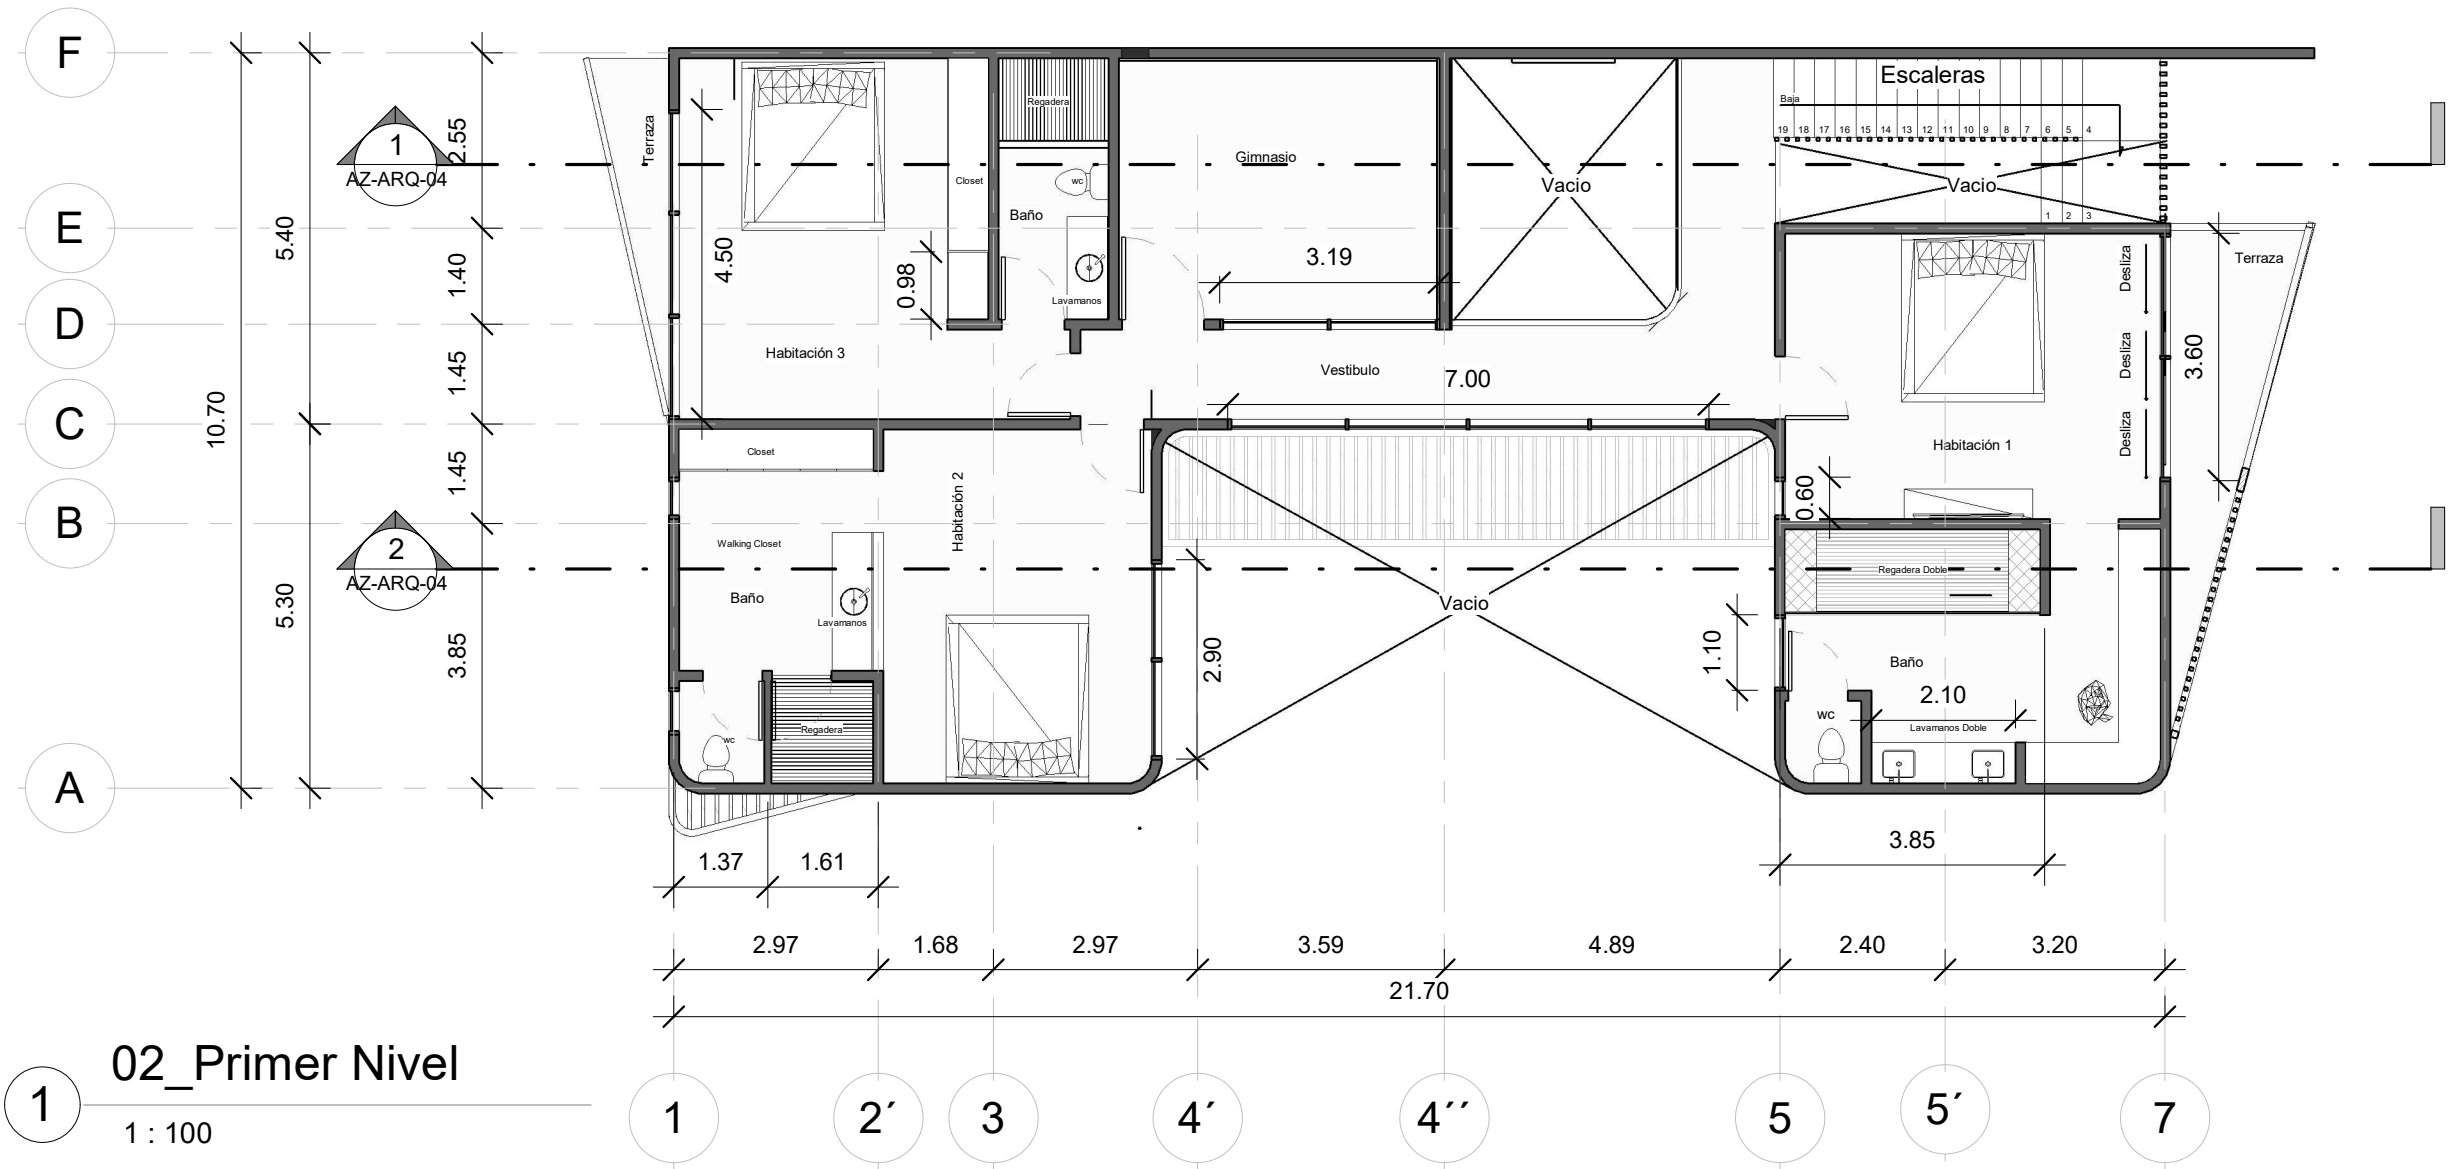


NOTA 1
Este plano anula todos los planos con fecha anterior

NOTA 2
Todas las medidas expresadas en éste plano son del proyecto, es responsabilidad del contratista verificar todas las medidas en obra.

NOTA 3
Todas las especificaciones en plano son indicativas y expresan un criterio, el cual deberá complementarse con muestras físicas y prototipos aprobados.

SIMBOLOGÍA

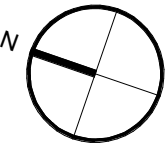

Aldea Zamá

PLANO
Segundo Nivel

CATEGORIA:
Arquitectura


ESCALA:
1 : 100

FECHA:
12/01/2026 10:03:45 a. m.

ELABORO:
RAISE GROUP

CLAVE:

AZ-ARQ-03

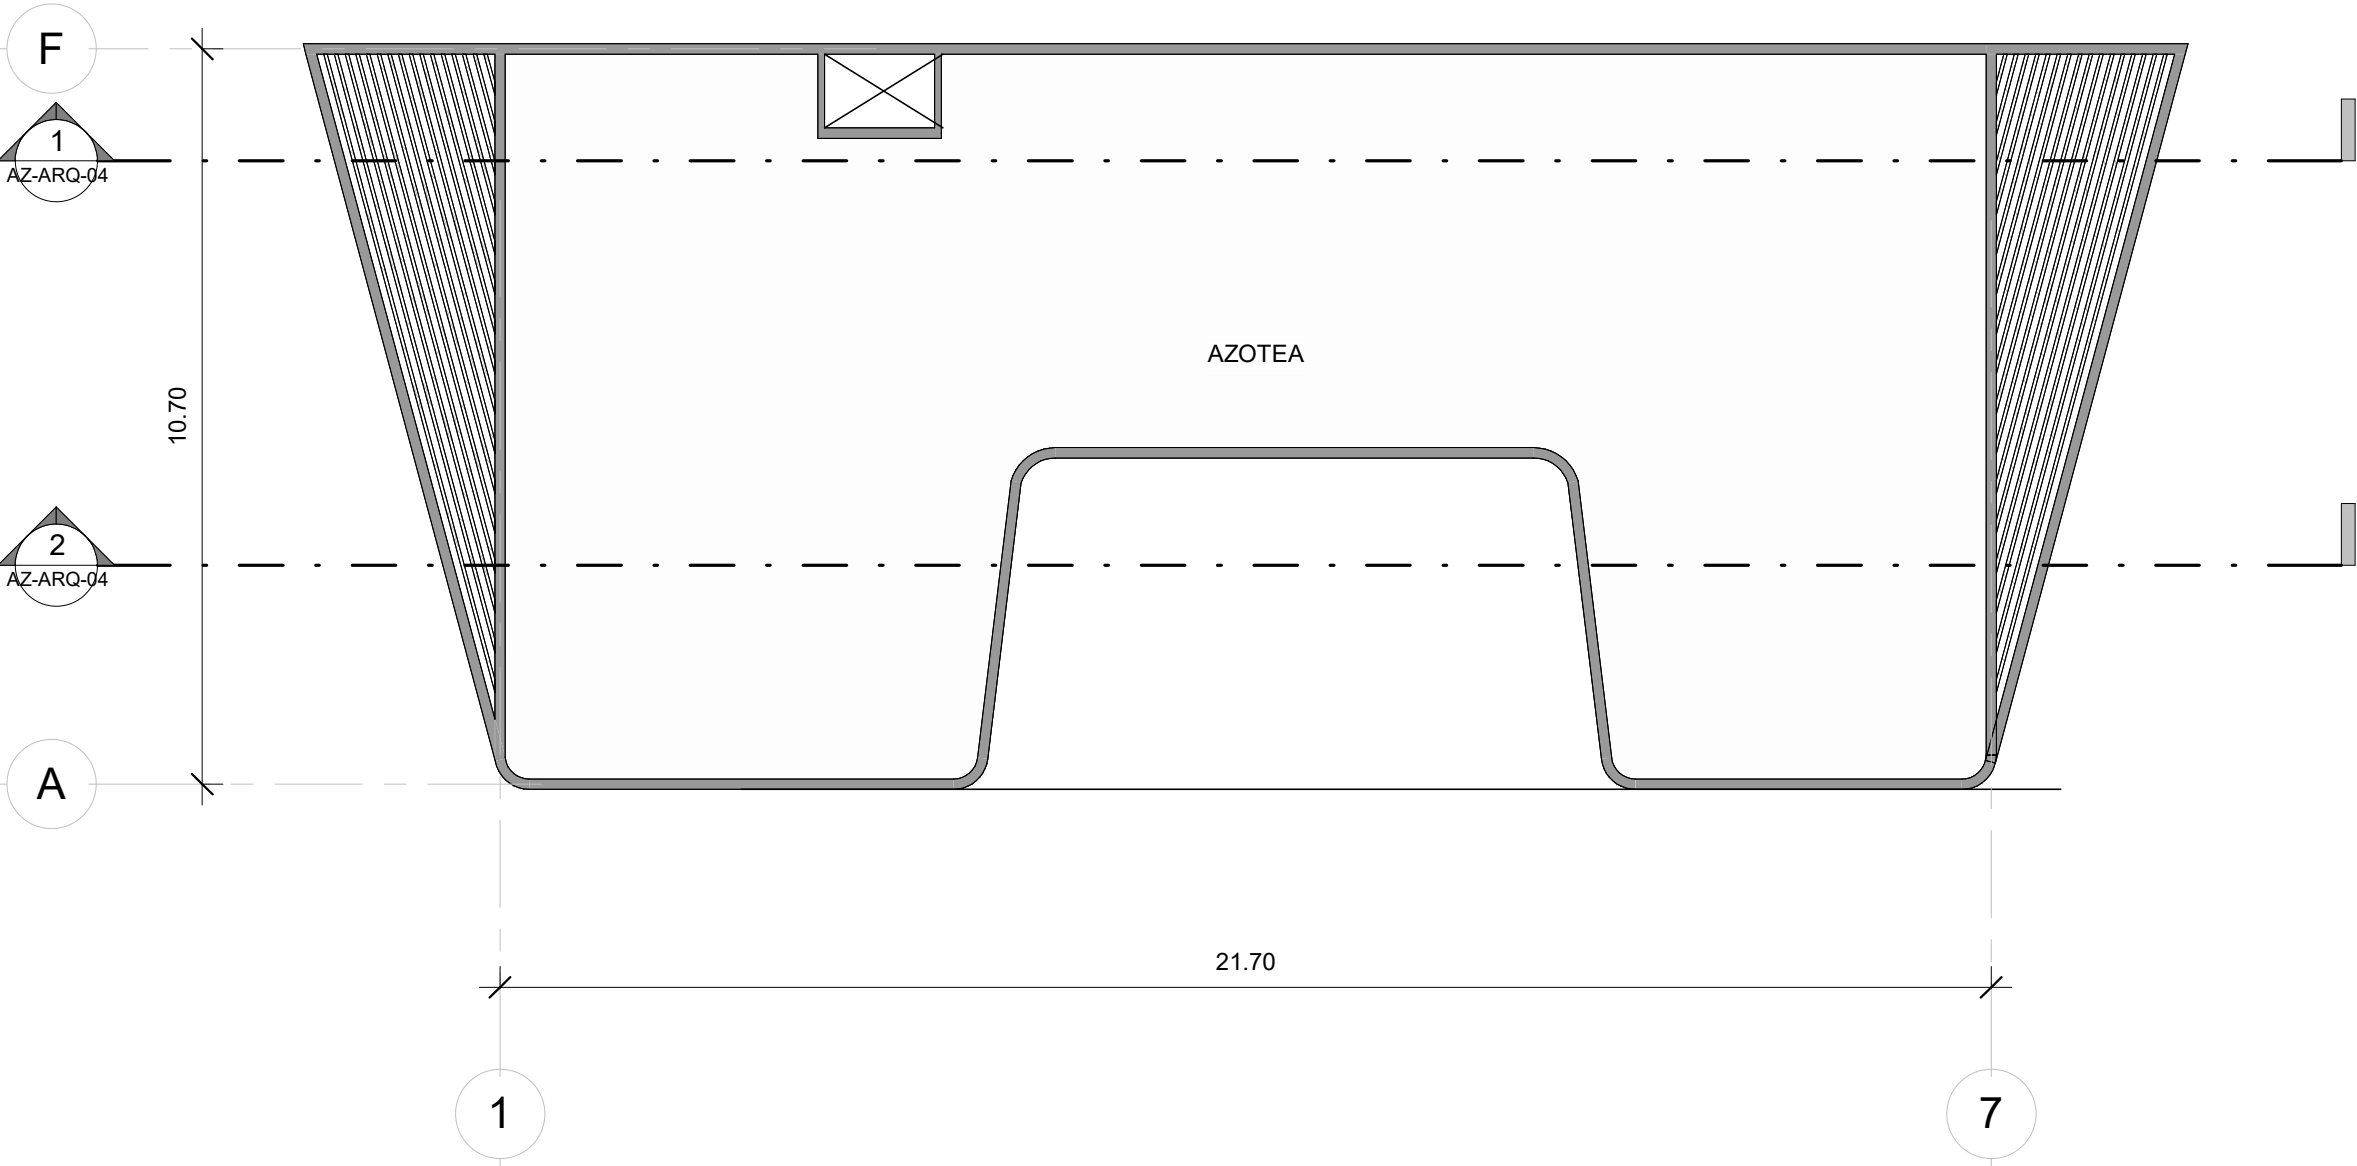

03_Segundo Nivel


1 : 100

NOTA 1
Este plano anula todos los planos con fecha anterior.

NOTA 2
Todas las medidas expresadas en este plano son del proyecto, es responsabilidad del contratista verificar todas las medidas en obra.

NOTA 3
Todas las especificaciones en plano son indicativas y expresan un criterio, el cual deberá complementarse con muestras físicas y prototipos aprobados.

SIMBOLOGÍA

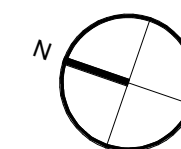

Aldea Zamá

PLANO
Cortes


CATEGORIA:
Arquitectura

ESCALA:
1 : 110

FECHA:
12/01/2026 10:03:47 a. m.


ELABORO:
RAISE GROUP

CLAVE:
AZ-ARQ-04

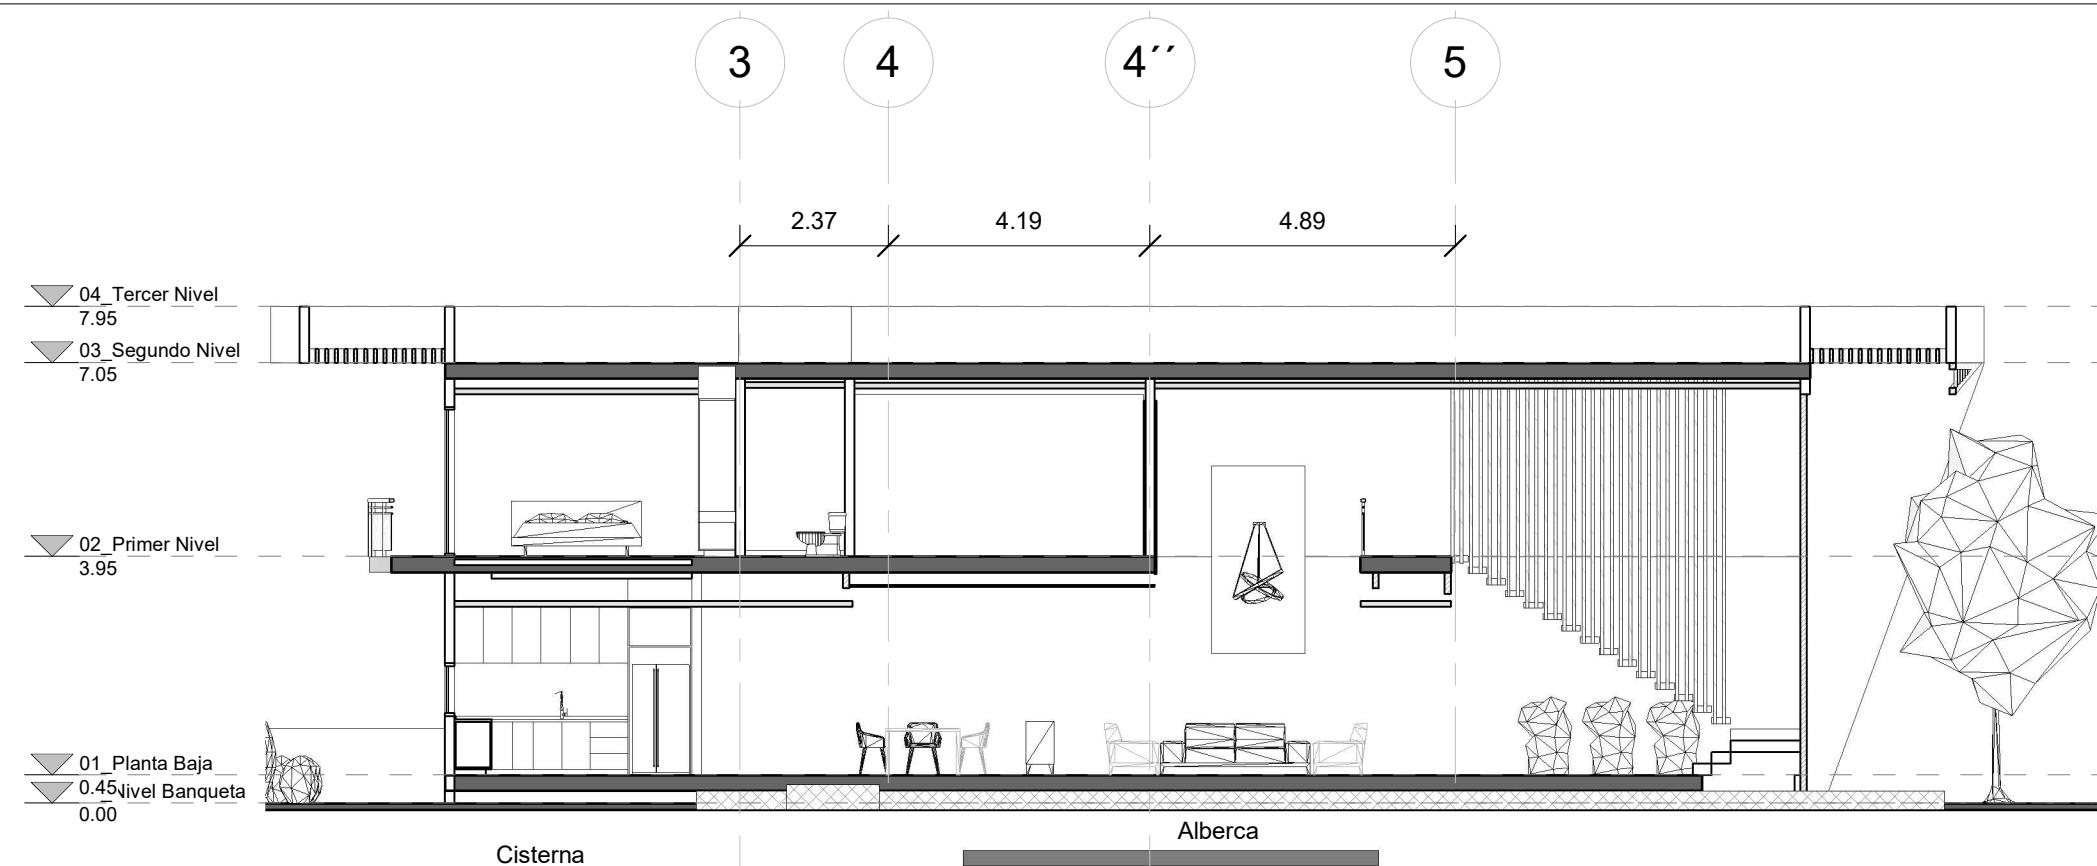


Corte A-A

1 : 110

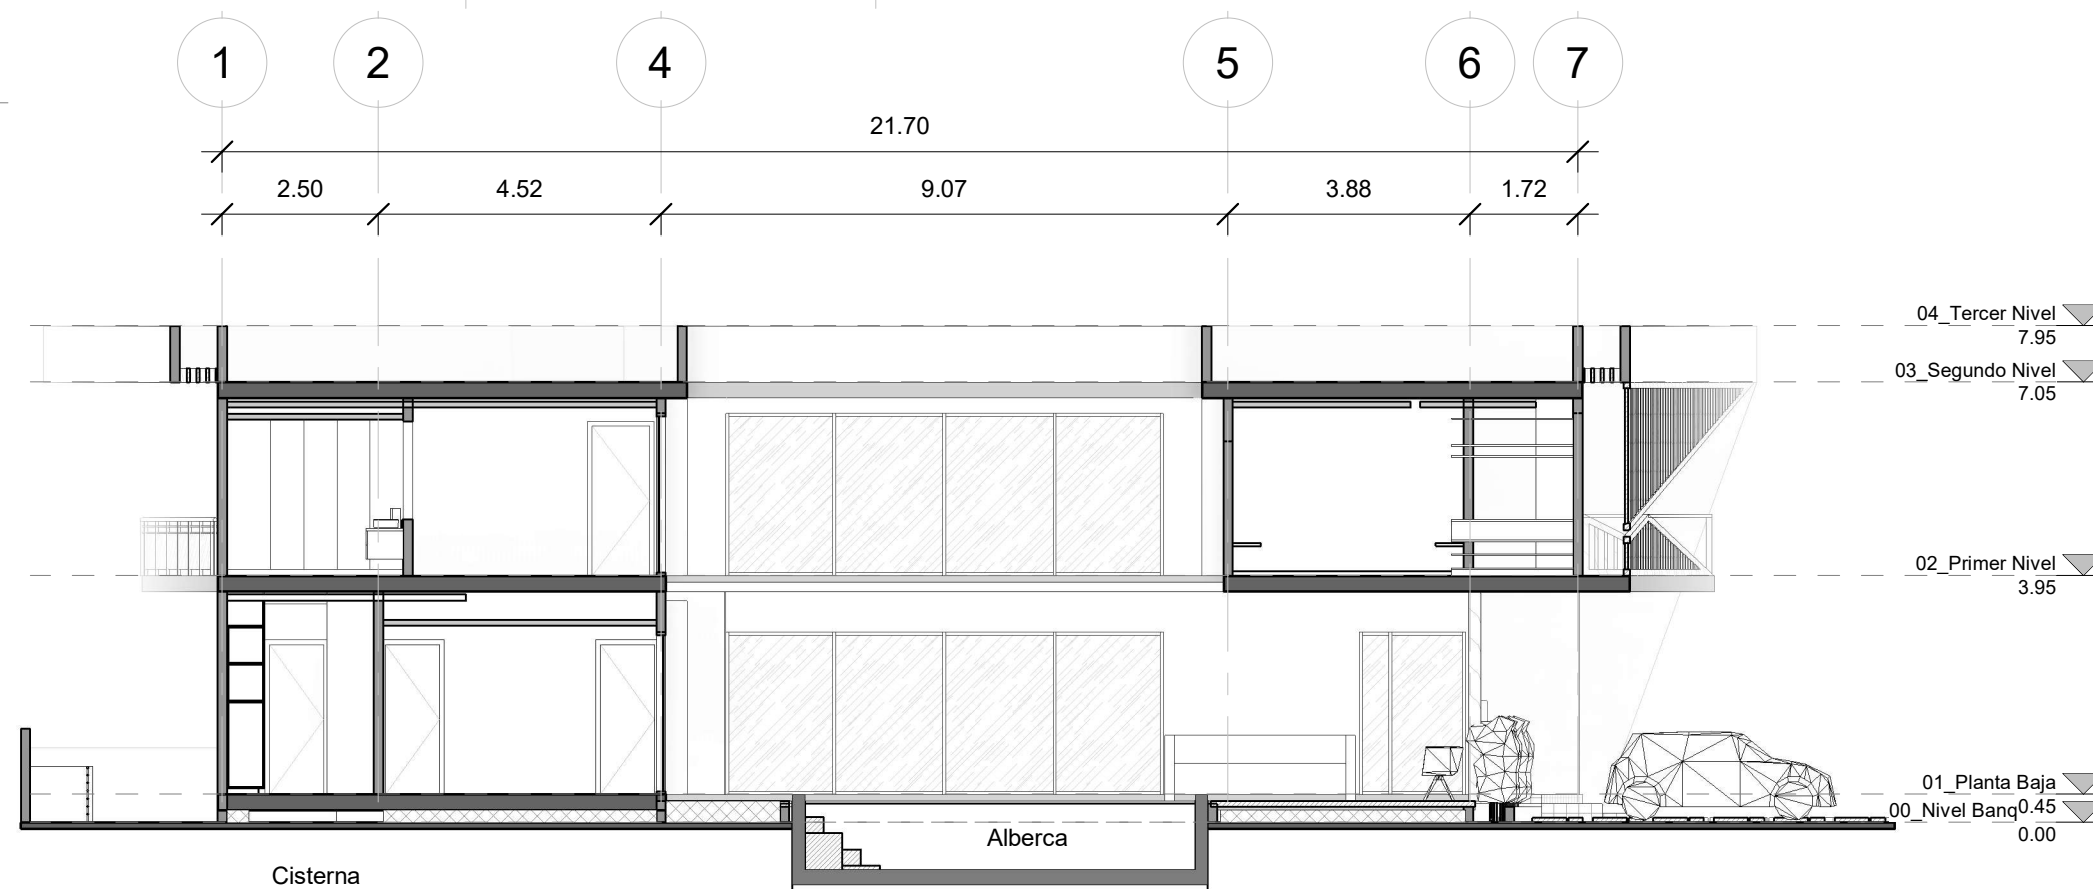

Corte D-D


1 : 110

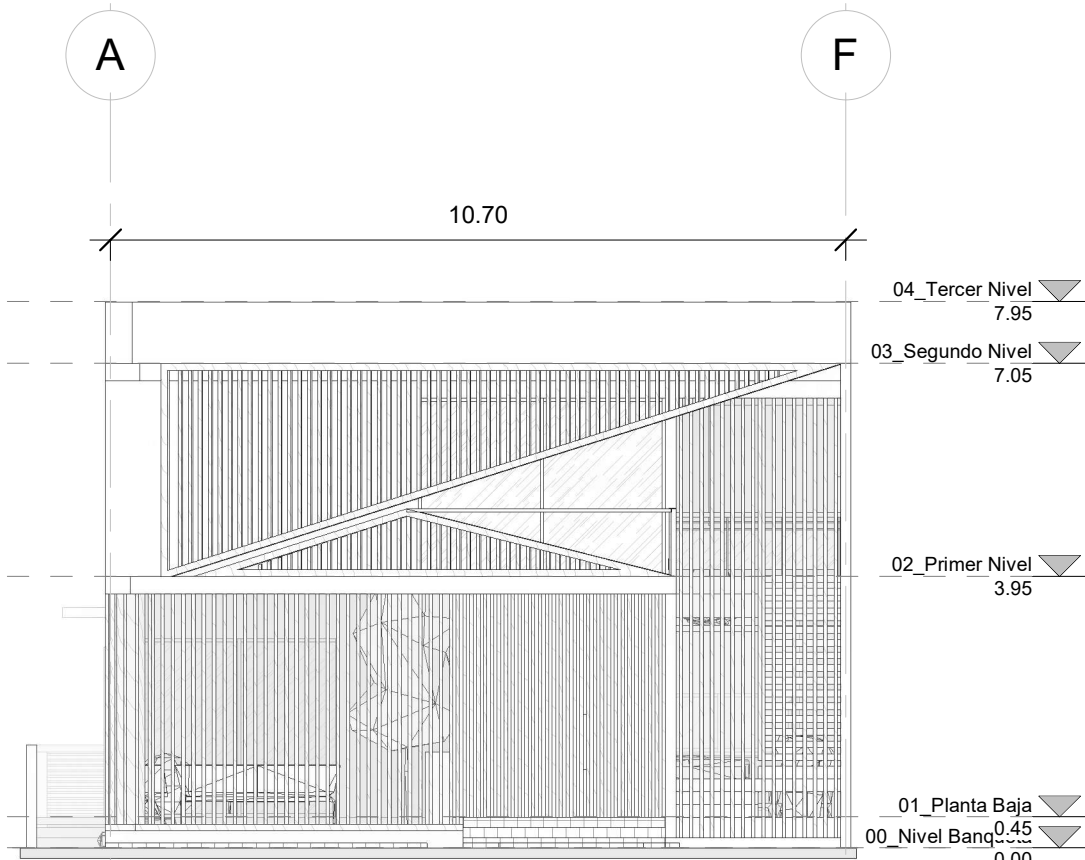

Fachada Frontal

1

1 : 100

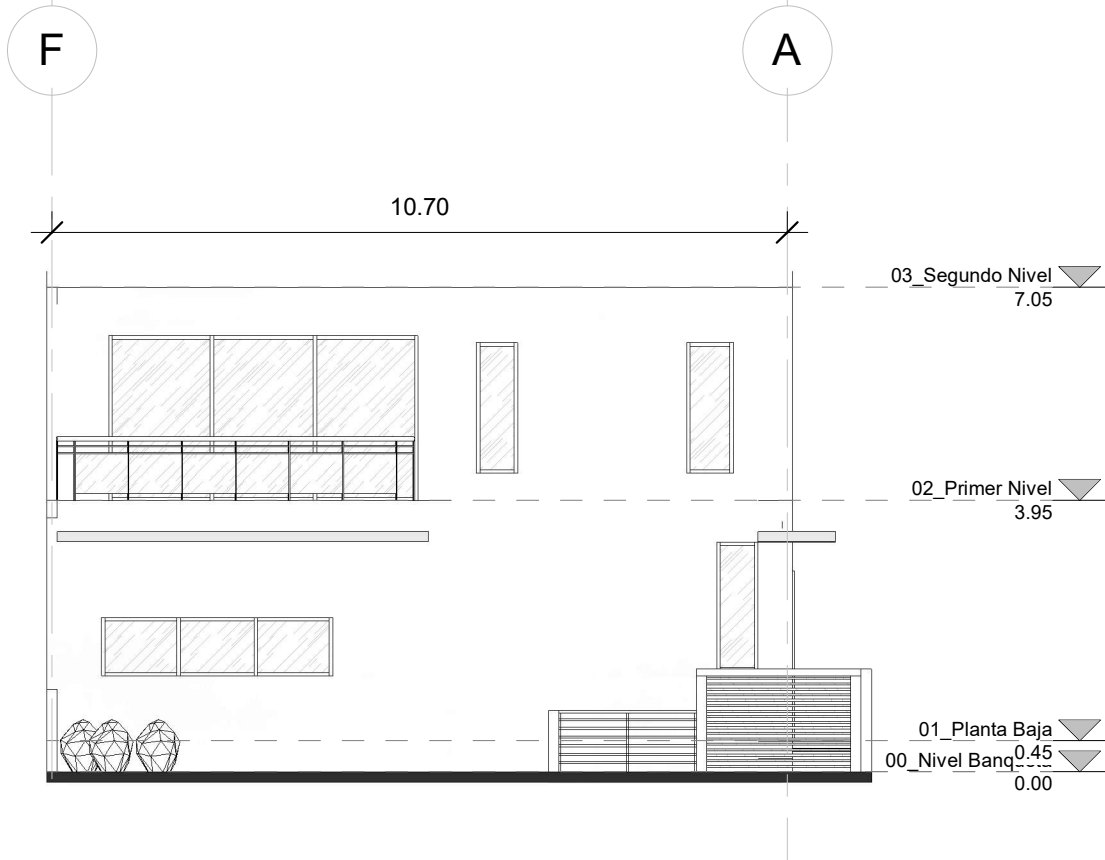

Fachada Posterior

2

1 : 100

RAISE


DEVELOPMENT GROUP
& CAPITAL MANAGEMENT

NOTA 1
Este plano anula todos los planos
con fecha anterior

NOTA 2
Todas las medidas expresadas en
este plano son del proyecto, es
responsabilidad del contratista
verificar todas las medidas en obra.

NOTA 3
Todas las especificaciones en plano
son indicativas y expresan un criterio,
el cual deberá complementarse con
muestras físicas y prototipos
aprobados.

SIMBOLOGÍA

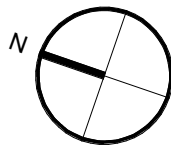

Aldea Zamá

PLANO
Fachada

CATEGORIA:
Arquitectura

ESCALA:
1 : 100

FECHA:
12/01/2026 10:03:50 a. m.

ELABORO:
RAISE GROUP


CLAVE:

AZ-ARQ-05



Fachada Lateral Derecha

1 : 100

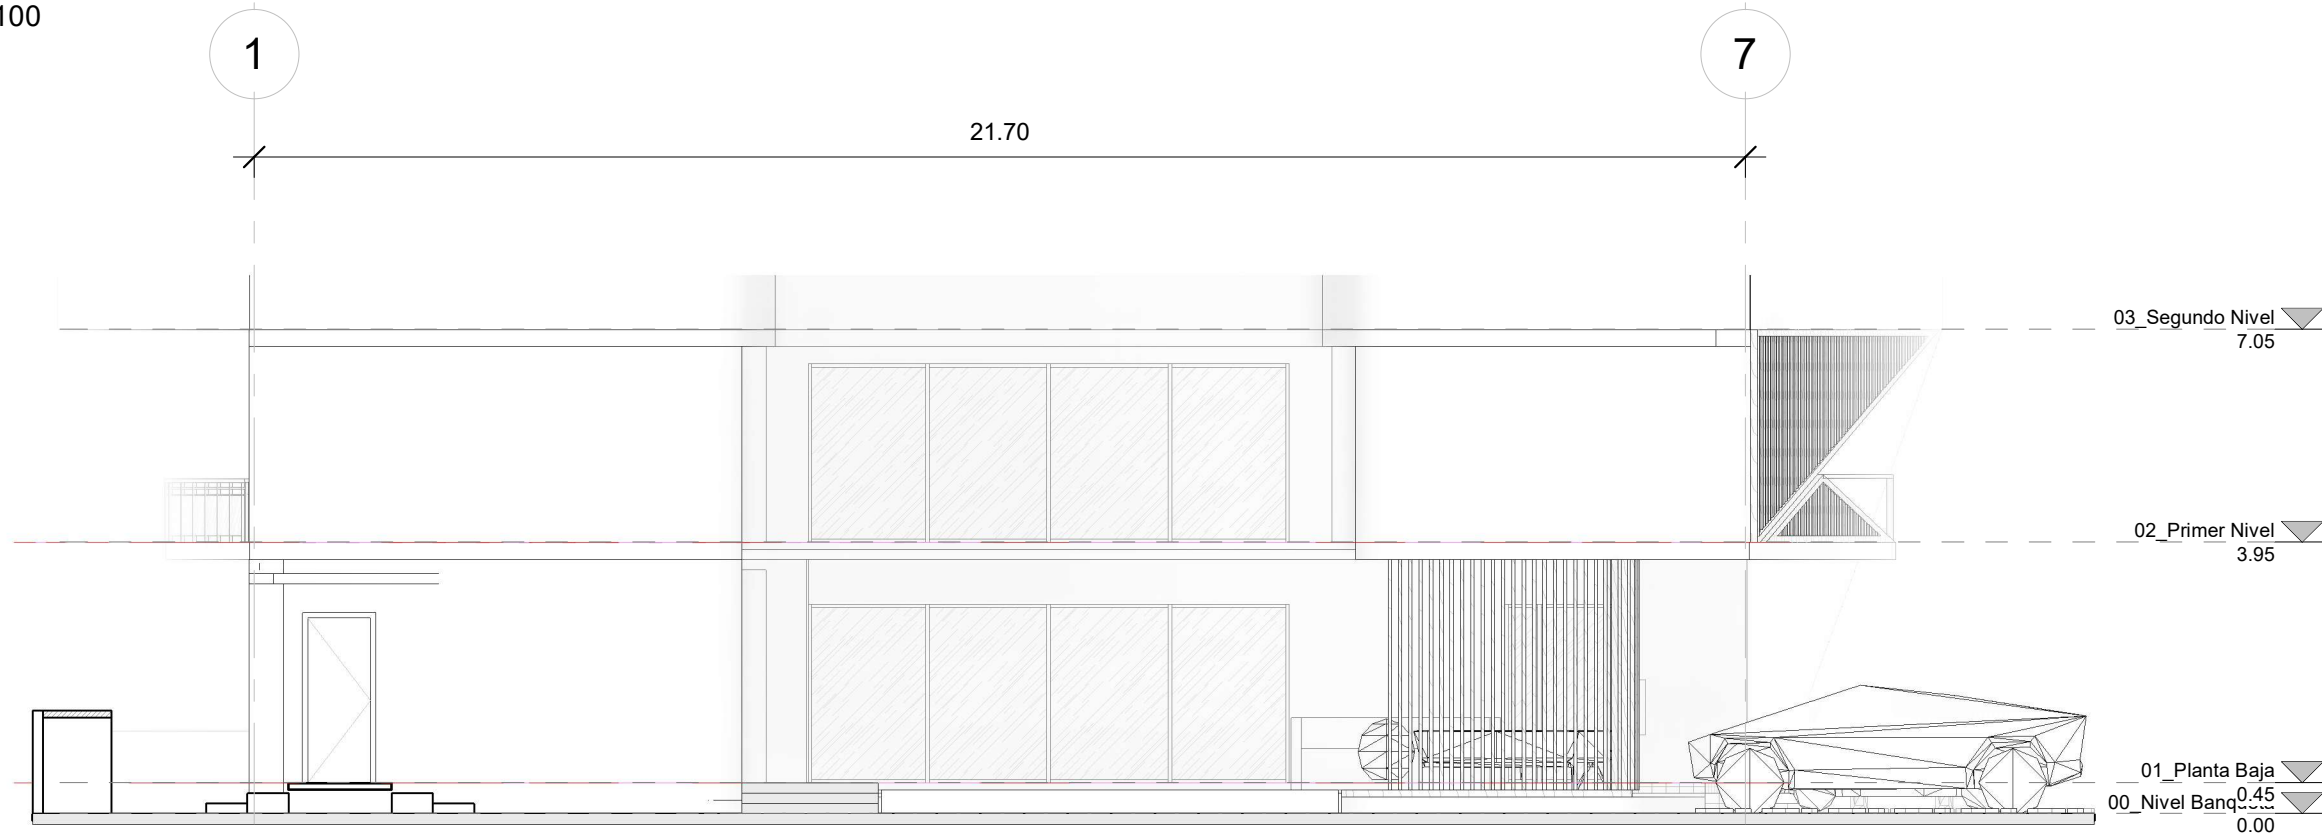

Fachada Lateral Izquierda


1 : 100

RAISE

DEVELOPMENT GROUP
& CAPITAL MANAGEMENT

NOTA 1
Este plano anula todos los planos con fecha anterior.
NOTA 2
Todas las medidas expresadas en este plano son del proyecto, es responsabilidad del contratista verificar todas las medidas en obra.
NOTA 3
Todas las especificaciones en plano son indicativas y expresan un criterio, el cual deberá complementarse con muestras físicas y prototipos aprobados.

SIMBOLOGÍA

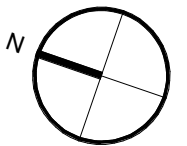

Aldea Zamá

PLANO
Fachada

CATEGORIA:
Arquitectura

ESCALA:
1 : 100

FECHA:
12/01/2026 10:03:53 a. m.

ELABORO:
RAISE GROUP

CLAVE:
AZ-ARQ-06